

ΕΦΗΜΕΡΙΣ ΤΗΣ ΚΥΒΕΡΝΗΣΕΩΣ
ΤΗΣ ΕΛΛΗΝΙΚΗΣ ΔΗΜΟΚΡΑΤΙΑΣ

ΑΘΗΝΑ 14 ΑΥΓΟΥΣΤΟΥ 1992	ΤΕΥΧΟΣ ΤΕΤΑΡΤΟ	ΑΡΙΘΜΟΣ ΦΥΛΛΟΥ 840

ΠΕΡΙΕΧΟΜΕΝΑ

ΠΟΛΕΟΔΟΜΙΑ
ΔΙΑΤΑΓΜΑΤΑ

(1)

Έγκριση τοπικού ρυμοτομικού σχεδίου στην εκτός εγκεκριμένου ρυμοτομικού σχεδίου περιοχή του Δήμου Πολίχνης (Ν. Θεσσαλονίκης) για τον καθορισμό χώρου του Γενικού Περιφερειακού (Πανεπιστημιακού) Νοσοκομείου Δυτικών Συνοικιών Θεσσαλονίκης και καθορισμός όρων και περιορισμών δόμησης αυτού.

Ο ΠΡΟΕΔΡΟΣ
ΤΗΣ ΕΛΛΗΝΙΚΗΣ ΔΗΜΟΚΡΑΤΙΑΣ

Έχοντας υπόψη:

1. Τις διατάξεις του άρθρου 26 του Ν. 1337/1983 «Επέκταση των πολεοδομικών σχεδίων, οικιστική ανάπτυξη και σχετικές ρυθμίσεις» (Α' 33) όπως αντικαταστάθηκε με την παρ. 13 του άρθρου 8 του Ν. 1512/1985 «Τροποποίηση και συμπλήρωση πολεοδομικών διατάξεων, ρύθμιση θεμάτων και θεμάτων του Ταμείου Νομικών» (Α' 4).

2. Τις διατάξεις των άρθρων 7, 8 και 9 του Ν. 1577/1985 «Γενικός Οικοδομικός Κανονισμός» (Α' 210) όπως τροποποιήθηκαν με το άρθρο 13 (παρ. 1, 2, 3) του Ν. 1647/1986 «Οργανισμός Κτηματολογίου και Χαρτογραφήσεων Ελλάδας (Ο.Κ.Χ.Ε.) και άλλες σχετικές διατάξεις» (Α' 141) και με το άρθρο 1 (παρ. 3 και 4) του Ν. 1772/1988 «Τροποποίηση διατάξεων του Ν. 1577/1985 «Γ.Ο.Κ.» και άλλες διατάξεις» (Α' 91).

3. Τις διατάξεις του άρθρου 23 παρ. 1 εδ. ιδ του Ν. 1588/1985 «Κυβέρνηση και Κυβερνητικά Όργανα» (Α' 137).

4. Τις 7/26/9.8.1991 και 6/32/24.10.1991 γνωμοδοτήσεις της Εκτελεστικής Επιτροπής του Οργανισμού Θεσσαλονίκης.

5. Την 149/199 γνωμοδότηση του Συμβουλίου της Επικρατείας με πρόταση του Υπουργού Περιβάλλοντος, Χωροταξίας και Δημοσίων Έργων, αποφασίζουμε:

Άρθρο 1

Εγκρίνεται τοπικό ρυμοτομικό σχέδιο στην εκτός του εγκεκριμένου ρυμοτομικού σχεδίου περιοχή του Δήμου Πολίχνης (Ν. Θεσσαλονίκης) για τον καθορισμό χώρου για την ανέγερση του Γενικού Περιφερειακού Νοσοκομείου Δυτικής Θεσσαλονίκης, όπως φαίνεται να περικλείεται με πράσινη γραμμή και με στοιχεία Α, Β, Γ, Δ, Ε, Ε', Ζ', Ζ, Α στο σχετικό πρωτότυπο διάγραμμα σε κλίμακα 1:2000, που θεωρήθηκε από τον Προϊστάμενο της Διεύθυνσης Τοπογραφικών Εφαρμογών με την 53323/1992 πράξη του και που αντίτυπό του σε φωτοσμίκρυνση δημοσιεύεται με το παρόν διάταγμα.

Άρθρο 2

Οι όροι και περιορισμοί δόμησης του παραπάνω χώρου καθορίζονται ως εξής:

α. Μέγιστο ποσοστό κάλυψης είκοσι πέντε τοις εκατό (25%) της επιφανείας του χώρου.

β. Συντελεστής δόμησης έξι δέκατα (0,6).

γ. Επιτρέπεται η ανέγερση περισσοτέρων του ενός διακεκριμένων κτιρίων.

δ. Τα ανεγερθησόμενα κτίρια πρέπει να απέχουν από τα όρια του χώρου δέκα πέντε (15) μέτρα τουλάχιστον.

Άρθρο 3

Η ισχύς του παρόντος διατάγματος αρχίζει από τη δημοσίευσή του στην Εφημερίδα της Κυβερνήσεως.

Στον Υπουργό Περιβάλλοντος, Χωροταξίας και Δημοσίων Έργων αναθέτουμε τη δημοσίευση και εκτέλεση του παρόντος διατάγματος.

Αθήνα, 27 Μαΐου 1992

Ο ΠΡΟΕΔΡΟΣ ΤΗΣ ΔΗΜΟΚΡΑΤΙΑΣ
ΚΩΝΣΤΑΝΤΙΝΟΣ Γ. ΚΑΡΑΜΑΝΛΗΣ

Ο ΥΠΟΥΡΓΟΣ
ΠΕΡΙΒΑΛ., ΧΩΡΟΤΑΞΙΑΣ ΚΑΙ ΔΗΜ. ΕΡΓΩΝ
ΑΧΙΛΛΕΑΣ ΚΑΡΑΜΑΝΛΗΣ

Υ.ΠΕ.ΧΩ.Δ.Ε.

ΔΙΕΥΘΥΝΣΗ ΠΕΡΙΒ. ΧΩΡΟΤ. Κ.ΜΑΚΕΔΟΝΙΑΣ

θεση: Ορια Δημου Πολιχνης
τμημα του πεδιου βολης
του στρατοπεδου Καρατασου
εκταση 70 στρεμματα

μελετητης

ΕΚΤΕΛΕΣΤΙΚΗ ΕΠΙΤΡΟΠΗ

θεμα σχεδιου: Χαρακτηρισμος χωρου για ανεγερση Νοσοκομειου στη Δυτικη Θεσ/νικη

αρ. σχεδιου: Α-1

κλιμακα 1:2.000

L: 40° 45
M - 0° 45

Ορια Δημου Πολιχνης

Ορια Νομιμοτητας Ευκαρπιας

Ορια απαλλοτρίωσης Κώδου

Εμβαδόν Α-Β-Γ

ΧΩΡΟΣ ΓΕΝΙΚΟΥ ΝΟΣΟΚΟΜΕΙΟΥ ΔΥΤΙ


Συνολικό Εμβαδόν

y-6200

y-6400

y-6600

y-6800

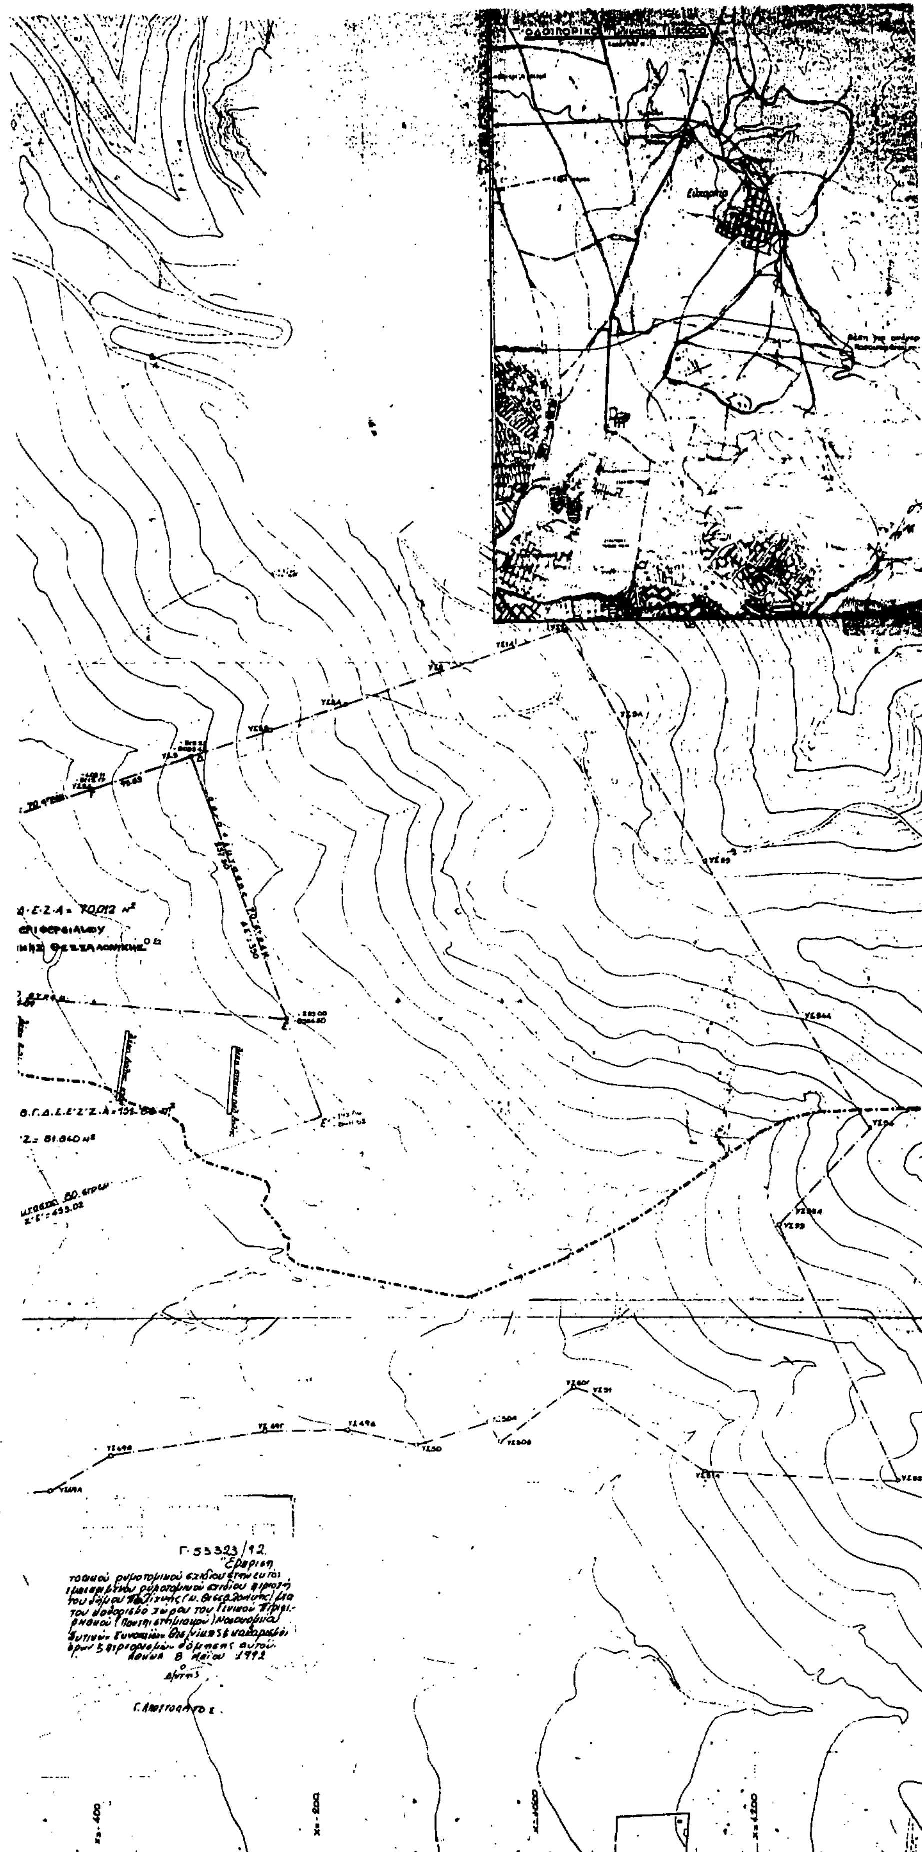
Γ-53323/92
Αθήνα 8 Μαΐου 1992

(2)

Έγκριση πραγματοποίησης μεταφοράς συντελεστή δόμησης σε ακίνητο που βρίσκεται εντός του ρυμοτομικού σχεδίου του Δήμου Κηφισιάς (Ν. Αττικής).

Ο ΠΡΟΕΔΡΟΣ ΤΗΣ ΕΛΛΗΝΙΚΗΣ ΔΗΜΟΚΡΑΤΙΑΣ

Έχοντας υπόψη:

1. Τις διατάξεις του άρθρου 2 του Ν. 880/1979 «Περί καθορισμού ανωτάτου ορίου συντελεστού δομήσεως κ.λπ.» (Α' 58).

2. Τις διατάξεις του Π. Δ/τος 470/1979 «Περί μετασχηματισμού των συντελεστών δομήσεων εις εμβαδά κατά την εφαρμογή του Ν. 880/1979» (Α' 138), όπως τροποποιήθηκε με το από 19.6.1987 Π. Δ/γμα (Δ' 592).

3. Τις διατάξεις του Π. Δ/τος 510/1979 «Περί ρυθμίσεως θεμάτων μεταφοράς συντελεστού δομήσεως κατά το Ν. 880/1979» (Α' 154) όπως τροποποιήθηκε με το υπ' αριθ. 367/1987 Π. Δ/γμα (Α' 163).

4. Τις διατάξεις της παρ. 1 του (εδ. ιδ) του άρθρου 23 του Ν. 1558/1985 «Κυβέρνηση και κυβερνητικά όργανα» (Α' 137).

5. Την Υ 1503/1991 απόφαση του Πρωθυπουργού και του Υπουργού Περιβάλλοντος, Χωροταξίας και Δημοσίων Έργων «Καθορισμός αρμοδιοτήτων του Υφυπουργού Περιβάλλοντος, Χωροταξίας και Δημ. Έργων Χρήστου Κατσιγιάννη» (Β' 702/4.9.1991).

6. Την 81501/27.12.1990) αίτηση των Αναστασίου Κατσίκα, Αηδόνη Σταύρου, Λαμπρόπουλου Ιωάννη, Ειρήνης Προεστοπούλου και Σωτηρίου Μπάρλα.

7. Τις 395/1991, 736/1991 και 832/1991 γνωμοδοτήσεις του Κεντρικού Συμβουλίου Χωροταξίας, Οικισμού και Περιβάλλοντος.

8. Την 31562/17.2.1992 απόφαση του Υφυπουργού Περιβάλλοντος, Χωροταξίας και Δημοσίων Έργων για προέγκριση της σχετικής τεχνικής μελέτης, με πρόταση του Υφυπουργού Περιβάλλοντος, Χωροταξίας και Δημοσίων Έργων, αποφασίζουμε:

Άρθρο 1

1. Εγκρίνεται η πραγματοποίηση μέρους α) της μεταφοράς του συντελεστή δόμησης που εγκρίθηκε με το από 18.8.1998 Π. Δ/γμα (Δ' 628), από το βαρυνόμενο (ρυμοτομούμενο) ακίνητο, που βρίσκεται εντός του ρυμοτομικού σχεδίου Αθηνών επί των οδών Λουΐζης Ριανκούρ, Πάγκα, Γερουλανού και Λασκαρίδου, για το οποίο έχουν εκδοθεί οι 499/198 και 2065/1991 σχετικοί τίτλοι δικαιώματος μεταφοράς συντελεστή δόμησης, στο όνομα Ιωάννου Λαμπρόπουλου και ο 941/1990 τίτλος στο όνομα Σωτηρίου Μπάρλα και β) της μεταφοράς του συντελεστή δόμησης που εγκρίθηκε με το από 9.7.1990 Π. Δ/γμα (Δ' 388), από το βαρυνόμενο (διατηρητέο) ακίνητο, που βρίσκεται εντός του ρυμοτομικού σχεδίου Αθηνών επί των οδών Σαλαμίνος αριθ. 24 και Γρανικού, για το οποίο έχουν εκδοθεί οι 1846/1990 και 1924/1991 τίτλοι δικαιώματος μεταφοράς συντελεστή δόμησης στο όνομα Ειρήνης Προεστοπούλου, σε άλλο ακίνητο (ωφελούμενο), που βρίσκεται εντός του ρυμοτομικού σχεδίου Δήμου Κηφισιάς (Ν. Αττικής) επί των οδών Αίγλης και Δρόσου (Ο.Τ. 421), φερόμενο ως ιδιοκτησία Αηδόνη Σταύρου, όπως το ωφελούμενο ακίνητο φαίνεται με στοιχεία Α, Β, Γ, Δ, Α στο σχετικό πρωτότυπο διάγραμμα σε κλίμακα 1:500, που θεωρήθηκε από τον Προϊστάμενο της Δ/νσης Τοπογραφικών Εφαρμογών με την 72608/1992 πράξη του και που αντίτυπό του σε φωτοσμίκρυνση δημοσιεύεται με το παρόν διάταγμα.

2. Τα ειδικότερα στοιχεία πραγματοποίησης της μεταφοράς συντελεστή δόμησης είναι τα εξής:

Συνολική δομήσιμη επιφάνεια, η οποία δύναται να δομηθεί στο ωφελούμενο ακίνητο επιπλέον της επιτρεπομένης βάσει της 2912/1990 οικοδομικής άδειας της Διεύθυνσης Πολεοδομίας Ανατολικής Αττικής 137,02 τ.μ., που αντιστοιχεί σε 27,94 τ.μ. (από ισόγειο) του με στοιχεία α περιγραφομένου στην προηγούμενη παράγραφο βαρυνόμενου ακινήτου και 175,22 τ.μ. (από ορόφους) του με στοιχείο β περιγραφομένου στην ίδια παράγραφο βαρυνομένου ακινήτου.

3. Τα ειδικότερα στοιχεία του ωφελουμένου ακινήτου μετά τη μεταφορά είναι τα εξής:

α. Εμβαδόν οικοπέδου: 1.508,49 τ.μ.

β. Ποσοστό κάλυψης: 40%.

γ. Συντελεστής δόμησης: 0,7766.

δ. Μέγιστο επιτρεπόμενο ύψος του ανεγερθησομένου κτιρίου: Δέκα πέντε μέτρα (15,00 μ.).

ε. Το κτίριο πρέπει να ανεγερθεί εντός του ωφελούμενου ακινήτου σύμφωνα με το διάγραμμα κάλυψης σε κλίμακα 1:100, που θεωρήθηκε από τον Προϊστάμενο της Διεύθυνσης Τοπογραφικών Εφαρμογών με την 72608/1992 πράξη του και που αντίτυπό του σε φωτοσμίκρυνση δημοσιεύεται το παρόν διάταγμα.

Άρθρο 2

1. Ακυρώνονται ο 941/1990, 2065/1991, 1846/1990 και 1924/1991 ονομαστικοί τίτλοι δικαιώματος μεταφοράς συντελεστή δόμησης.

2. Εγκρίνεται η χορήγηση νέου τίτλου δικαιώματος μεταφοράς συντελεστή δόμησης, δε αντικατάσταση του 499/1988 τίτλου, στο όνομα Ιωάννου Λαμπροπούλου, για το υπολειπόμενο και μη χρησιμοποιηθέν εμβαδόν 87,93 τ.μ. (0,93 τ.μ. από ισόγειο και 87,00 τ.μ. από ορόφους) του με στοιχείο α περιγραφομένου στην παράγρ. 1 του προηγουμένου άρθρου βαρυνομένου ακινήτου.

Άρθρο 3

Η ισχύς του παρόντος διατάγματος αρχίζει από τη δημοσίευσή του στην Εφημερίδα της Κυβερνήσεως.

Στον Υφυπουργό Περιβάλλοντος, Χωροταξίας και Δημοσίων Έργων αναθέτουμε τη δημοσίευση και εκτέλεση του παρόντος διατάγματος.

Μύκονος, 18 Ιουλίου 1992

Ο ΠΡΟΕΔΡΟΣ ΤΗΣ ΔΗΜΟΚΡΑΤΙΑΣ

ΚΩΝΣΤΑΝΤΙΝΟΣ Γ. ΚΑΡΑΜΑΝΛΗΣ

Ο ΥΦΥΠΟΥΡΓΟΣ

ΠΕΡΙΒΑΛ., ΧΩΡΟΤΑΞΙΑΣ ΚΑΙ ΔΗΜ. ΕΡΓΩΝ

ΧΡΗΣΤΟΣ ΚΑΤΣΙΓΙΑΝΝΗΣ

ΔΗΛΩΣΗ ΙΔΙΟΚΤΗΤΗ

Ο ΤΠΟΓΡΑΦΟΜΕΝΟΣ Α. ΣΤΑΤΡΟΤ ΙΔΙΟΚΤΗΤΗΣ ΤΟΤ ΟΙΚΟΠΕΔΟΤ ΑΒΓΔ ΔΗΛΩΝΩ ΟΤΙ ΤΑ ΟΡΙΑ ΠΟΤ ΕΧΩ ΤΛΟΠΟΙΗΣΕΙ Σ' ΑΤΤΟ ΕΙΝΑΙ ΟΡΘΑ.

Ο ΔΗΛΩΝ

ΤΠΕΤΘΤΝΗ ΔΗΛΩΣΗ ΝΟΜΟΤ 651/77 — ΙΑΝΟΤΑΡΙΟΣ 1989, Ο ΜΗΧΑΝΙΚΟΣ

ΔΗΛΩΝΩ ΤΠΕΤΘΤΝΑ ΟΤΙ ΤΟ ΟΙΚΟΠΕΔΟ ΑΒΓΔ ΕΙΝΑΙ ΕΝΤΟΣ ΣΧΕΔΙΟΤ ΠΟΛΕΩΣ ΤΟΤ ΔΗΜΟΤ ΚΗΦΙΣΙΑΣ ΚΑΙ ΕΙΝΑΙ ΑΡΤΙΟ ΚΑΙ ΟΙΚΟΔΟΜΗΣΙΜΟ ΣΤΜΦΩΝΑ ΜΕ ΤΟΤΣ ΙΣΧΤΟΝΤΕΣ ΟΙΚΟΔΟΜΙΚΟΤΣ ΚΑΝΟΝΙΣΜΟΤΣ

Ε ΟΙΚΟΠΕΔΟΤ 54.36•(28.80+26.70)/2=1508.49 Σ.Δ.=1508.49•.60=905.10 ΜΕΤΑΦΟΡΑ Σ.Δ. =130.00 ΣΤΝΟΛΟ ΕΠΙΤΡ. Σ.Δ.=1035.10 ΚΑΛΤΨΗ=1508.49•40%=603.40	ΟΡΟΙ ΔΟΜΗΣΗΣ ΤΟΜΕΑΣ Γ' ΚΗΦΙΣΙΑΣ Δ/ΓΜΑ 16/8/77 ΦΕΚ 2796/77 Ε=2000 Π=30 Β=40 ΠΑΡΕΚ. ΠΡΟ 23/8/77
ΠΡΑΓΜΑΤΟΠΟΙΟΤΜΕΝΟΣ Σ.Δ. ΙΣΟΓΕΙΟ Α,Β,Γ, ΟΡΟΦΟΙ=917.46 ΤΠΟΓΕΙΟ =117.20 ΣΤΝΟΛΟ =1034.66	Ε=700 Π=18 Β=20 ΤΨΟΣ ΚΑΤΑ ΓΟΚ Σ.Δ. 0.60 ΚΑΛΤΨΗ 40% ΕΩΣ 70%

Ο.Τ. 417 — Ο.Τ. 418 — Ο.Τ. 419 — Ο.Τ. 421 — Ο.Τ. 433

ΟΔΟΣ ΕΤΡΩΤΑ — ΟΔΟΣ ΔΡΟΣΟΤ — ΟΔΟΣ ΑΙΓΛΗΣ — ΟΔΟΣ ΤΑΪΓΕΤΟΤ

εργοδοτης:	ΑΗΔΩΝΗΣ ΣΤΑΥΡΟΥ
εργο:	ΚΑΤΟΙΚΙΕΣ, ΚΑΤΑΣΤΗΜΑ
θεση:	οδος ΑΙΓΛΗΣ "ΚΗΦΙΣΙΑ"
μελετητες: 19 6 91	ΧΡΥΣ. ΠΑΛΗΟΥ — αρχιτεκτονας, πολ. μηχανικος, μηχ. ηλεκτρολογος
θεμα σχεδιου: ΤΟΠΟΓΡΑΦΙΚΟ	αριθμος σχεδιου
κλιμακες: 1:500	
χρονος μελετης:	
ελεγχος	υπογραφη σφραγιδα


ΧΡΥΣΑΝΘΗ Σ. ΠΑΛΗΟΥ
ΔΙΠΛ. ΠΟΛ. ΜΗΧΑΝΙΚΟΣ Ε.Μ.Π.


ΠΕΡΙΦ. ΣΥΜΒΟΥΛΙΟ ΧΩΡΟΤΑΞΙΑΣ ΟΙΚΙΣΜΟΥ & ΠΕΡΙΒΑΛΛΟΝΤΟΣ

Γ. 72608/92

27 Ιανουαρ. 1992

Ο ΔΙΕΥΘΥΝΤΗΣ
ΓΕΡ. ΑΠΟΣΤΟΛΑΤΟΣ

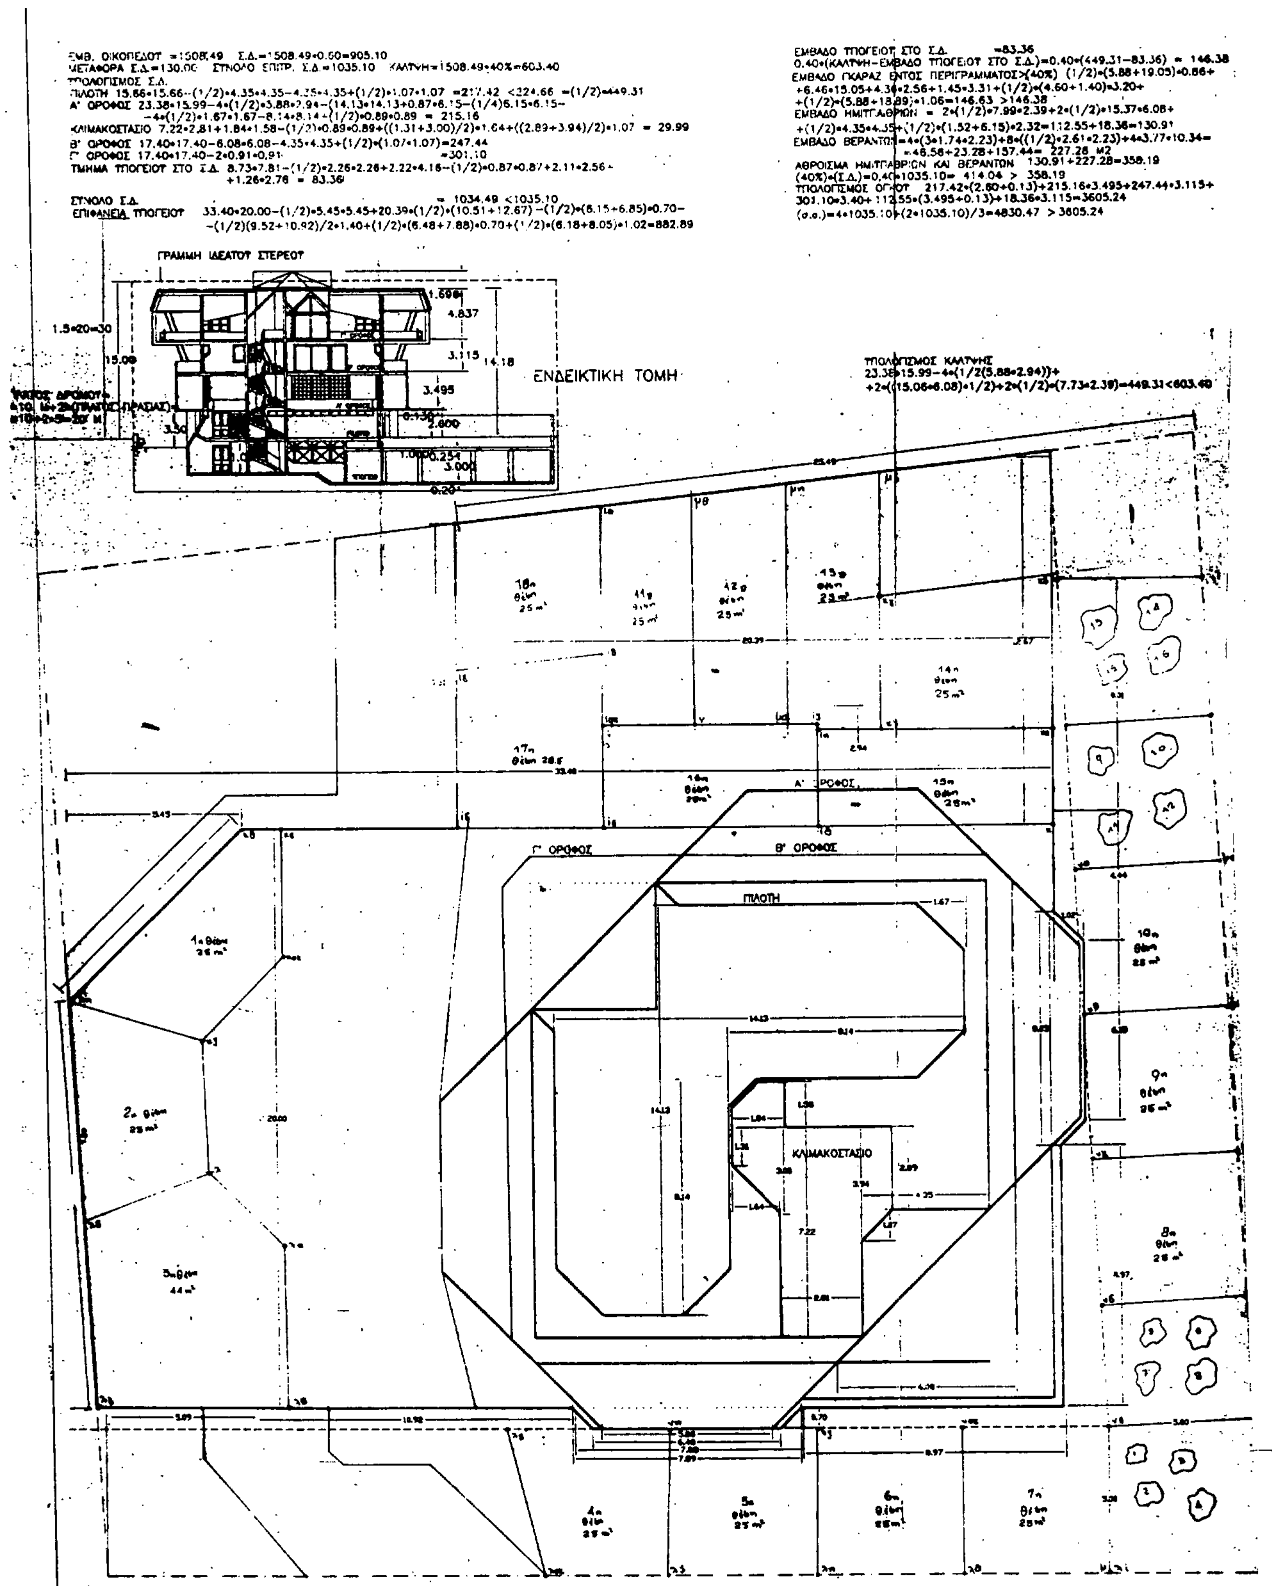

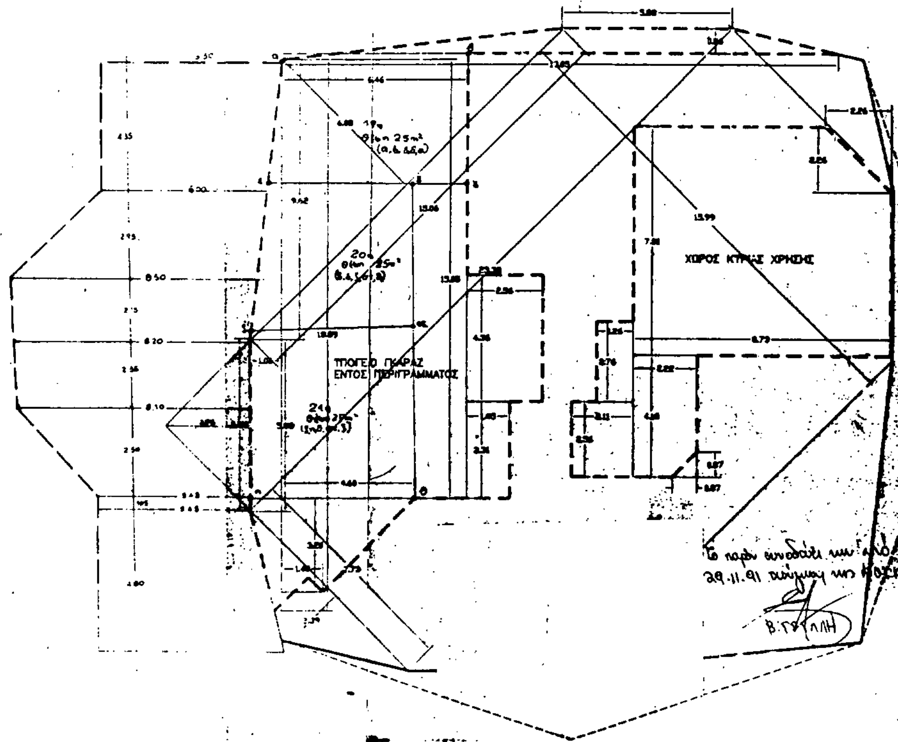

ΥΠΟΛΟΓΙΣΜΟΣ ΚΑΛΥΨΗΣ
ΕΠΙΤΡΕΠΟΜΕΝΗ ΚΑΛΥΨΗ
ΥΠΑΡΧΟΥΣΑ ΚΑΛΥΨΗ
ΝΕΑ ΠΡΑΓΜΑΤΟΠΟΙΟΥΜΕΝΗ ΚΑΛΥΨΗ

ΣΥΝΟΛΙΚΗ ΚΑΛΥΨΗ

2) ΥΠΟΛΟΓΙΣΜΟΣ ΔΟΜΗΣΗΣ
ΕΠΙΤΡΕΠΟΜΕΝΗ ΔΟΜΗΣΗ
ΥΠΑΡΧΟΥΣΑ ΔΟΜΗΣΗ
ΝΕΑ ΠΡΑΓΜΑΤΟΠΟΙΟΥΜΕΝΗ ΔΟΜΗΣΗ

ΣΥΝΟΛΙΚΗ ΔΟΜΗΣΗ

ΦΥΤΕΥΣΗ: Επιφ/200: 1508.49/200 = 8 δένδρα
Επιφάνεια/25: (39.60+39.20) = 3,25 = 16 δένδρα

ΥΠΟΥΡΓΕΙΟ
ΠΕΡΙΒΑΛΛΟΝΤΟΣ ΧΩΡΟΤΑΞΙΑΣ ...
Αριθ. Πρωτ. Γ. 72608/92
... ευρίσκεται πραγματοποιήσεως μεταφοράς συντελεστή δομήσεως & θεωρ... τα που βρίσκονται αυτοί τα υπόλοιπα σχέδια του Δήμου Κηφισιάς
ΑΘΗΝΑ 27 Ιανουαρίου 1992
Ο
ΔΙΕΥΘΥΝΤΗΣ
ΓΕΡ. ΑΠΟΣΤΟΛΑΤΟΣ

εργοδοτης: Αηδονης Σταυρου
εργο: Αλλαγη χρησεως
θεση: οδος Αιγλης " Κηφισια" Ο.Τ. 421
μελετητες: 19.6.31 Χρυσ. Παληου — αρχιτεκτονες, πολ. μηχανικος, μηχ. ηλεκτρολογος
θεμα σχεδιου: Διαγραμμα Καλυψης — αριθμος σχεδιου: A2
κλιμακες: 1:100
χρονος μελετης: Δεκεμβριος 1990
ελεγχος: ... 17.7.91 ... 395 ... Ο Πρόεδρος Τα Μέλη Ο Γραμματέας — ΚΠΑΝΟΠΟΥΛΟΣ ΒΕΡΓΑΛΗ Α. ΝΙΚΟΛΟΥ
υπογραφη σφραγιδα: ΧΡΥΣΑΝΘΗ ... ΠΑΛΗΟΥ ΔΙΠΛ. ΠΟΛΙΤ. ΜΗΧΑΝΙΚΟΣ Ε.Μ.Π. ΑΡ. ΜΗΤΡ. ΤΕΕ 52403 ΣΕΜΣΑΝΗ 14 — ΓΛΥΦΑΔΑ ΤΗΛ.: 8945748 - 8322531

ΕΘΝΙΚΟ ΤΥΠΟΓΡΑΦΕΙΟ

Εκδίδει την ΕΦΗΜΕΡΙΔΑ ΤΗΣ ΚΥΒΕΡΝΗΣΕΩΣ από το 1833

Διεύθυνση : Καποδιστρίου 34
Ταχ. Κώδικας: 104 32
TELEX : 22.3211 YPET GR

Οι Υπηρεσίες του **ΕΘΝΙΚΟΥ ΤΥΠΟΓΡΑΦΕΙΟΥ** λειτουργούν καθημερινά από **8.00'** έως **13.30'**

ΧΡΗΣΙΜΕΣ ΠΛΗΡΟΦΟΡΙΕΣ

* Πώληση ΦΕΚ όλων των Τευχών Σολωμού 51 τηλ.: 52.39.762
* ΒΙΒΛΙΟΘΗΚΗ: Σολωμού 51 τηλ.: 52.48.188
* Για φωτοαντίγραφα παλαιών τευχών στην οδό Σολωμού 51 τηλ.: 52.48.141
* Τμήμα πληροφόρησης: Για τα δημοσιεύματα των ΦΕΚ Καποδιστρίου 25 τηλ.: 52.25.713 – 52.49.547

* Οδηγίες για δημοσιεύματα Ανωνύμων Εταιρειών και ΕΠΕ τηλ.: 52.48.785

Πληροφορίες για δημοσιεύματα Ανωνύμων Εταιρειών και ΕΠΕ τηλ.: 52.25.761

* Αποστολή ΦΕΚ στην επαρχία με καταβολή της αξίας του δια μέσου Δημοσίου Ταμείου Για πληροφορίες: τηλ.: 52.48.320

Τιμές κατά τεύχος της ΕΦΗΜΕΡΙΔΑΣ ΤΗΣ ΚΥΒΕΡΝΗΣΕΩΣ:

Κάθε τεύχος μέχρι 8 σελίδες δρχ. 60. Από 9 σελίδες μέχρι 16 δρχ. 100, από 17 έως 24 δρχ. 120

Από 25 σελίδες και πάνω η τιμή πώλησης κάθε φύλλου (8σέλιδου ή μέρους αυτού) αυξάνεται κατά 40 δρχ.

Μπορείτε να γίνετε συνδρομητής για όποιο τεύχος θέλετε. Θα σας αποστέλλεται με το Ταχυδρομείο.

ΕΤΗΣΙΕΣ ΣΥΝΔΡΟΜΕΣ

Κωδικός αριθ. κατάθεσης στο Δημόσιο Ταμείο 2531		Κωδικός αριθ. κατάθεσης στο Δημόσιο Ταμείο 3512
Η ετήσια συνδρομή είναι:		Ποσοστό 5% υπέρ του Ταμείου Αλληλοβοηθείας του Προσωπικού (ΤΑΠΕΤ)
α) Για το Τεύχος Α'	Δρχ. 13.000	Δρχ. 650
β) » » » Β'	» 23.000	» 1.150
γ) » » » Γ'	» 7.000	» 350
δ) » » » Δ'	» 22.000	» 1.100
ε) » » » Αναπτυξιακών Πράξεων	» 15.000	» 750
στ) » » » Ν.Π.Δ.Δ.	» 7.000	» 350
ζ) » » » ΠΑΡΑΡΤΗΜΑ	» 4.000	» 200
η) » » » Δελτ. Εμπ.& Βιομ. Ιδ.	» 7.000	» 350
θ) » » » Αν. Ειδικού Δικαστηρίου	» 2.000	» 100
ι) » » » Α.Ε. & Ε.Π.Ε.	» 50.000	» 2.500
ια) Για όλα τα Τεύχη	» 100.000	» 5.000

Πληροφορίες: τηλ. 52.48.320